


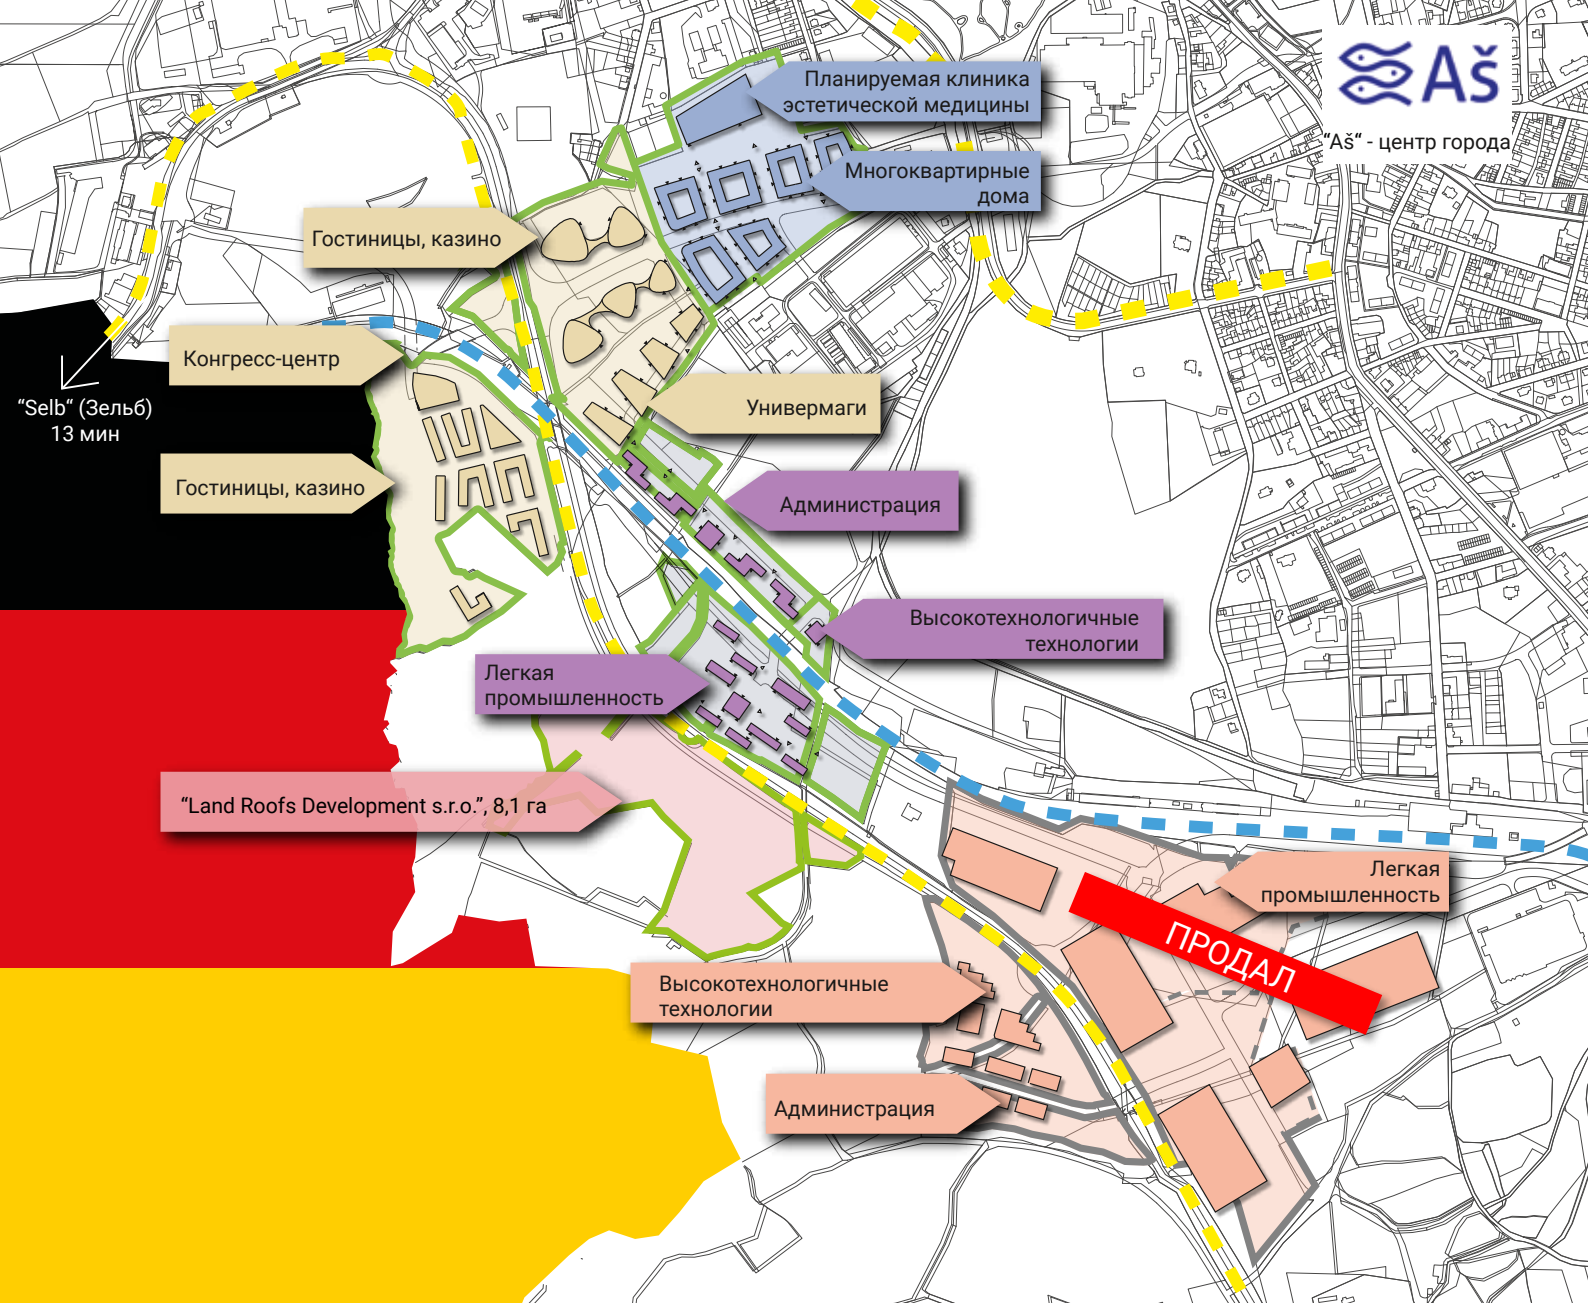

**легенда:**

- Основное общение
- железная дорога

**Строительная секция:**

|         |          |
|---------|----------|
| 40,3 га | Секция А |
| 24,9 га | Секция Б |

**Площадь строительных участков:**

|        |      |         |            |
|--------|------|---------|------------|
| 6,4 га | OK.5 | 24,9 га | VP.1, OK.5 |
| 6,6 га | SM   | 17,9 га | OK.1, OK.3 |

**Легенда о функциональном использовании:**

OK.1 - производство, хранение, логистика  
OK.3 - региональные туристические услуги  
OK.5 - Администрирование, Hi-Tech  
VP.1 - промышленное производство, индустриальный парк  
SM - смешанное городское жилье



## НОВЫЙ ЦЕНТР "EUROREGION"

www.projektas.cz | +420 602 337 019 | office@bcdgroup.cz