
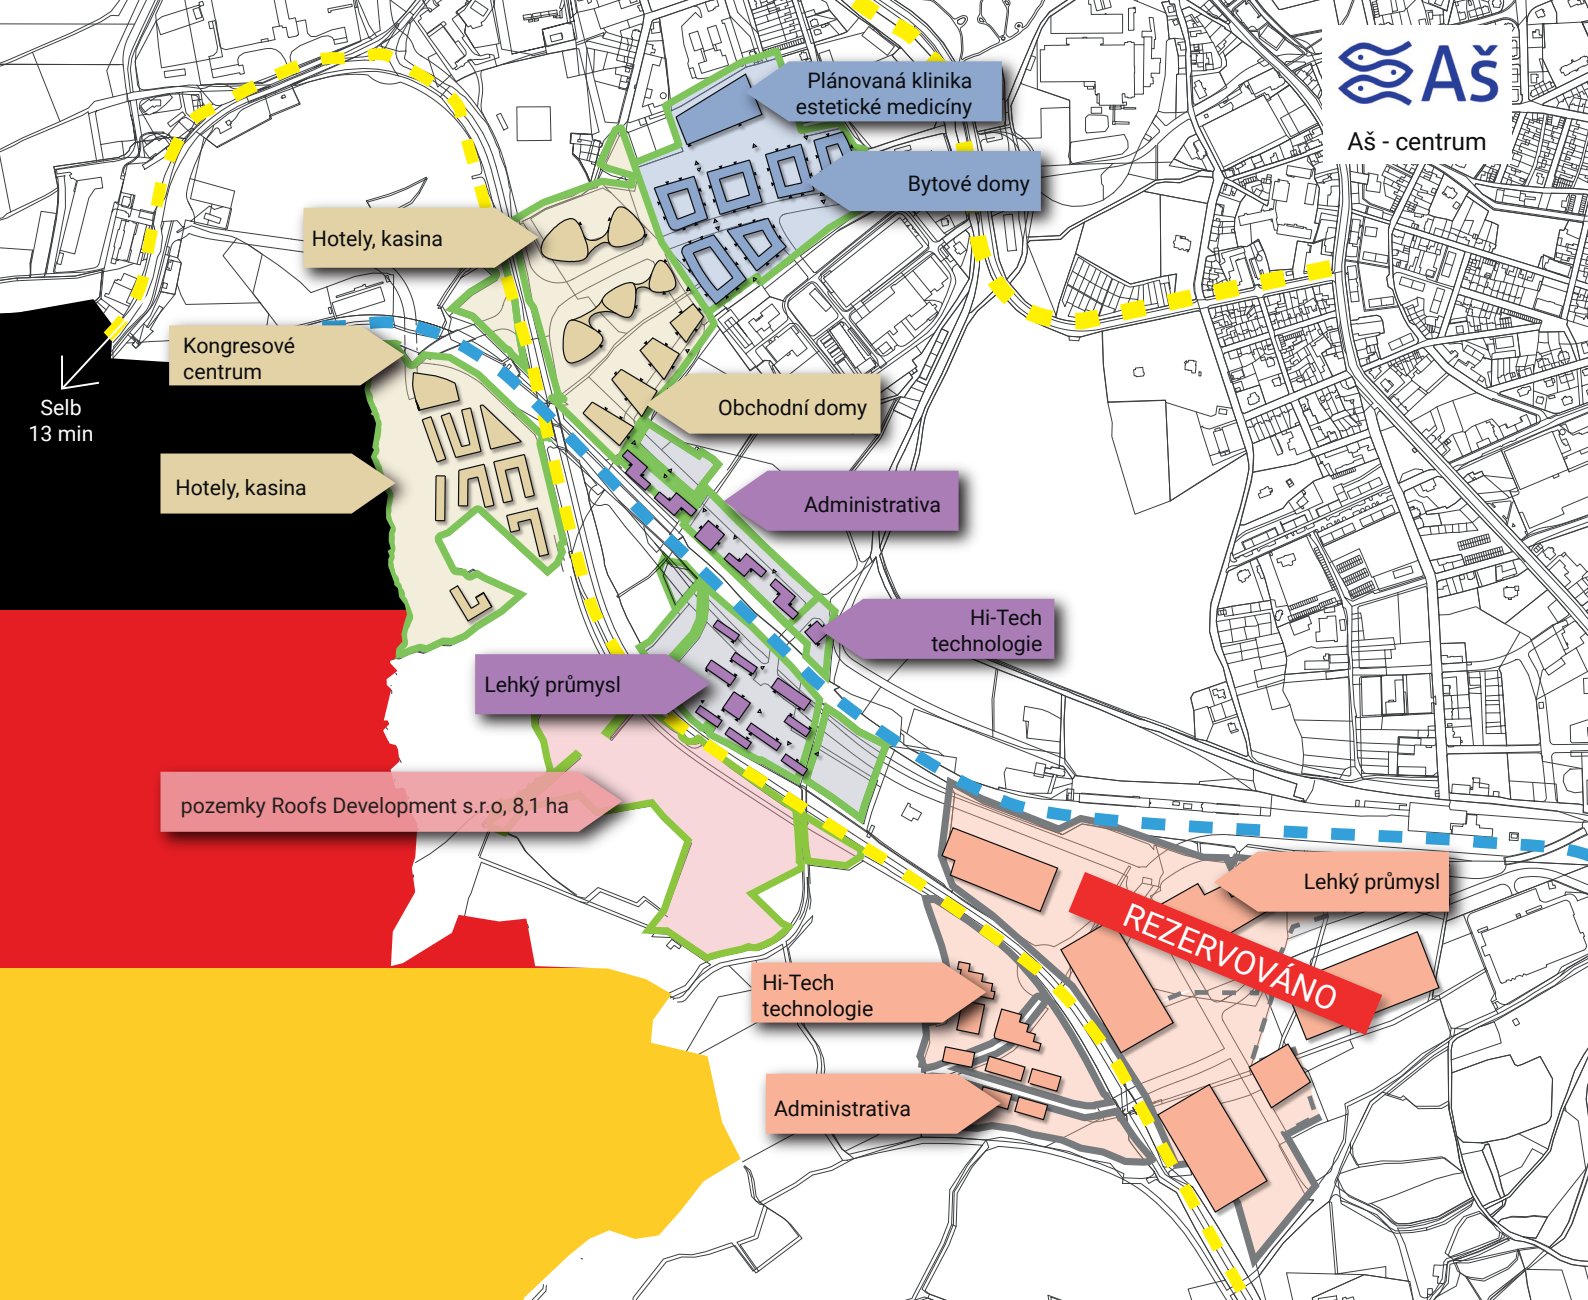
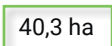


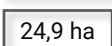




Legenda:

-  Hlavní komunikace
-  Železnice

Sekce výstavby:

-  40,3 ha sekce A
-  24,9 ha sekce B

Plochy stavebních parcel:

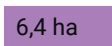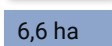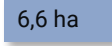-  6,4 ha OK.5
-  24,9 ha VP.1, OK.5
-  6,6 ha SM
-  17,9 ha OK.1, OK.3

Legenda funkčního využití:

- OK.1 - lehká výroba, skladování, logistika
- OK.3 - služby cestovního ruchu regionální
- OK.5 - administrativa, Hi-Tech
- VP.1 - průmyslová výroba, průmyslový park
- SM - bydlení smíšené městské



PROJEKT AŠ - NOVÉ CENTRUM EUROREGIONU

www.projektas.cz | +420 602 337 019 | office@bcdgroup.cz



Upozornění: Plochy stavebních parcel jsou pouze orientační. Veškeré informace jakkoli publikované v tomto dokumentu jsou nezávazné marketingové informace obecné povahy, které nelze vykládat jako nabídku na uzavření smlouvy ani se jich nelze dovolávat (20.07.2021).